


■小間出展のイメージ

角小間の場合、通路に面した間仕切り壁はありません。

■屋内小間出展

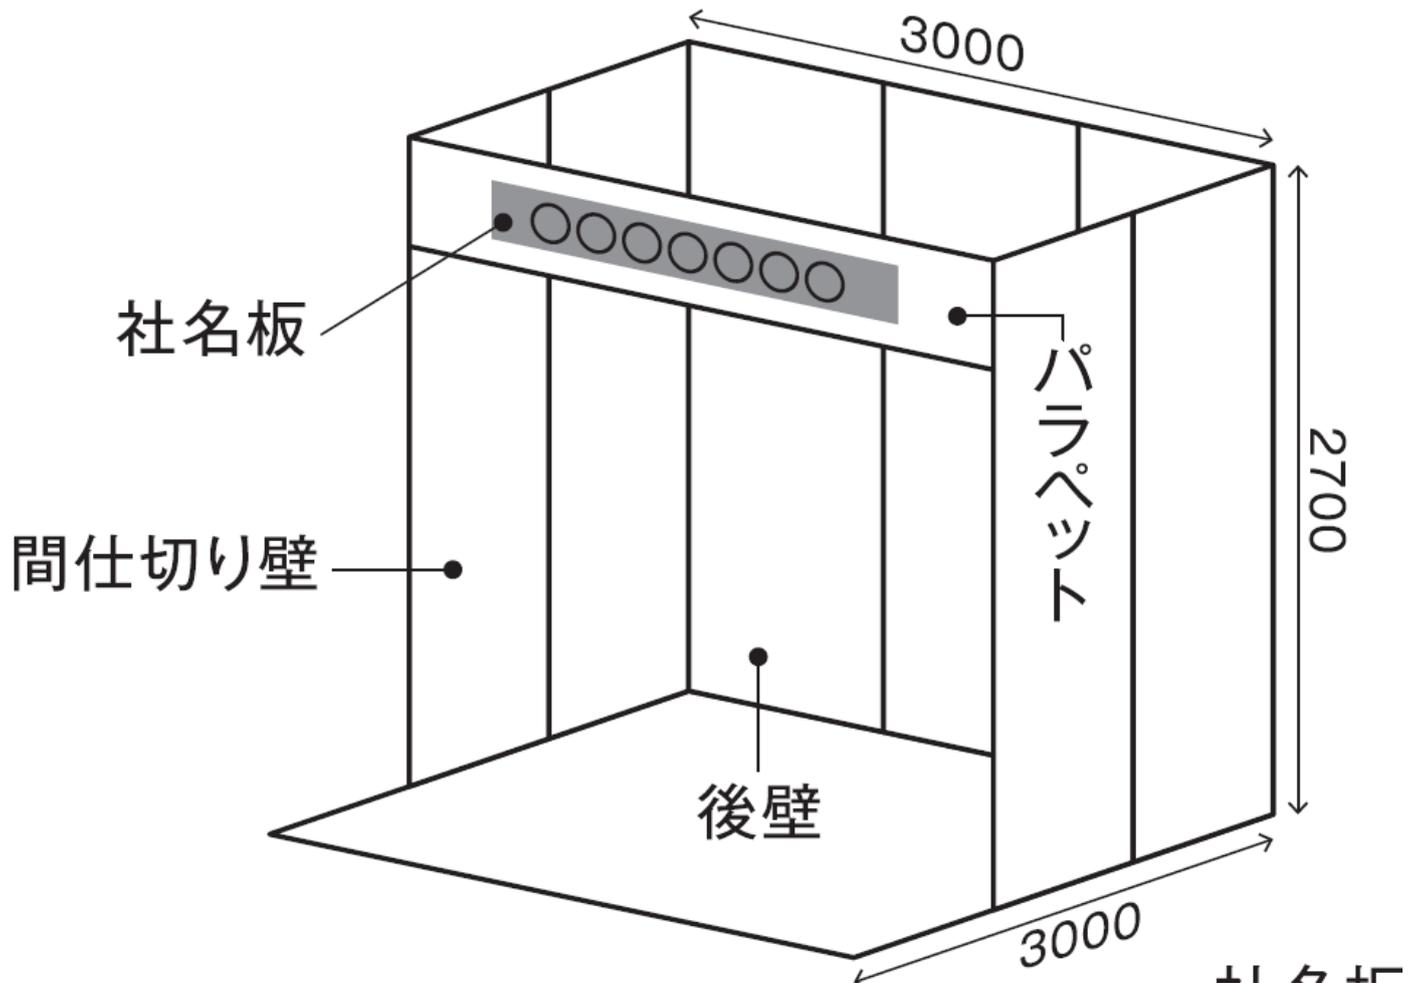

● 1小間 (イメージ)

● 3小間 (角小間イメージ)

